


## План здания Склада СДЯВ

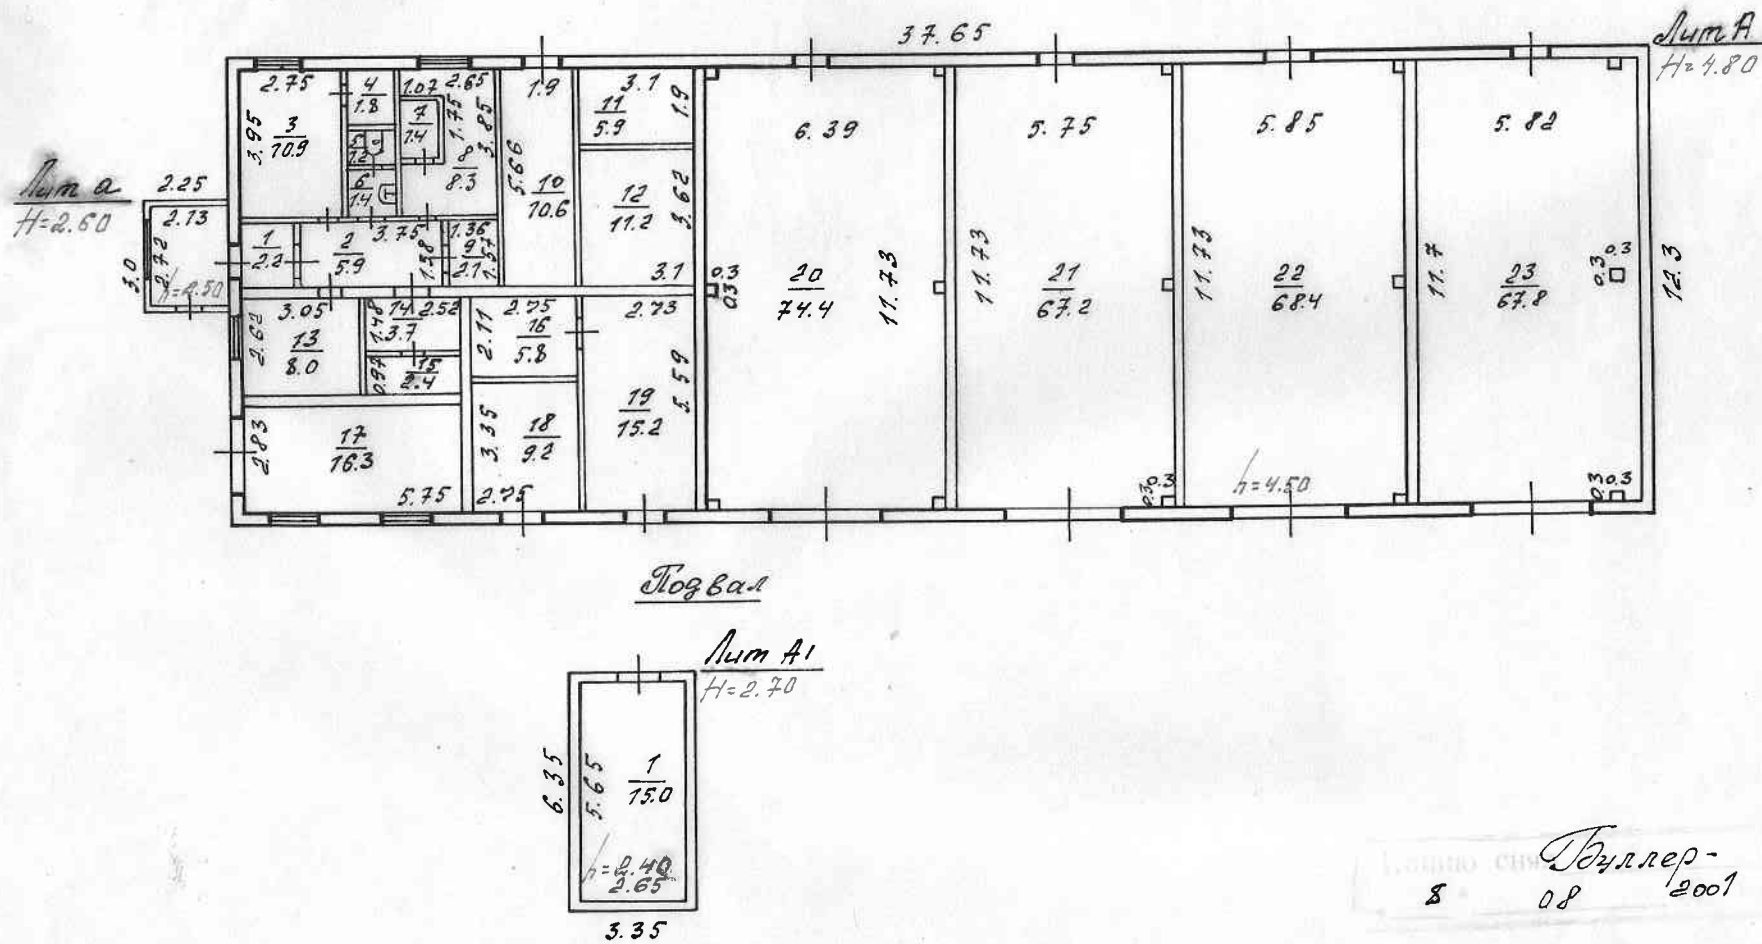

8 08 Буллер-2001